SEZIONE A_LC102 - PARCHEGGIO P1
SECTION A_LC102 PARKING P1
1:200

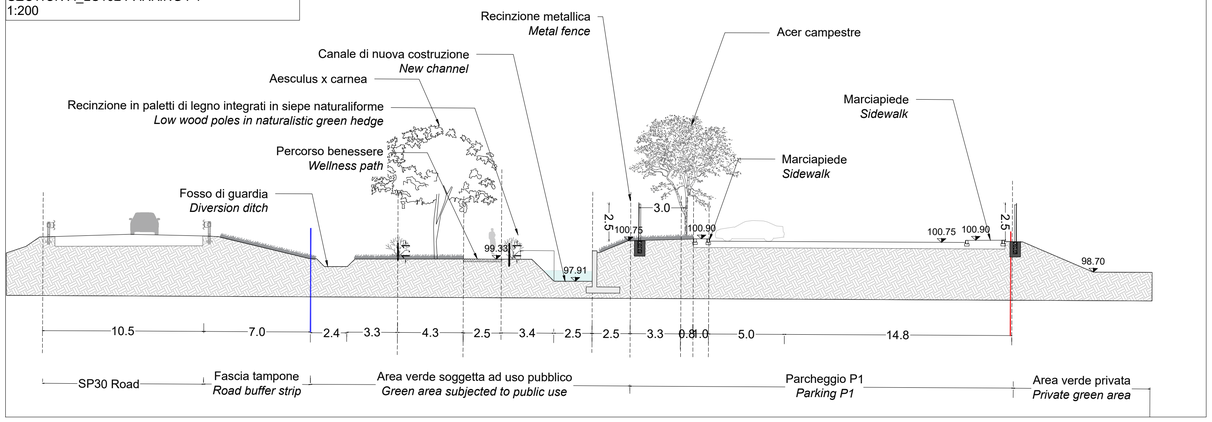

SEZIONE B_LC102 - PARCHEGGIO P1
SECTION B_LC102 PARKING P1
1:200

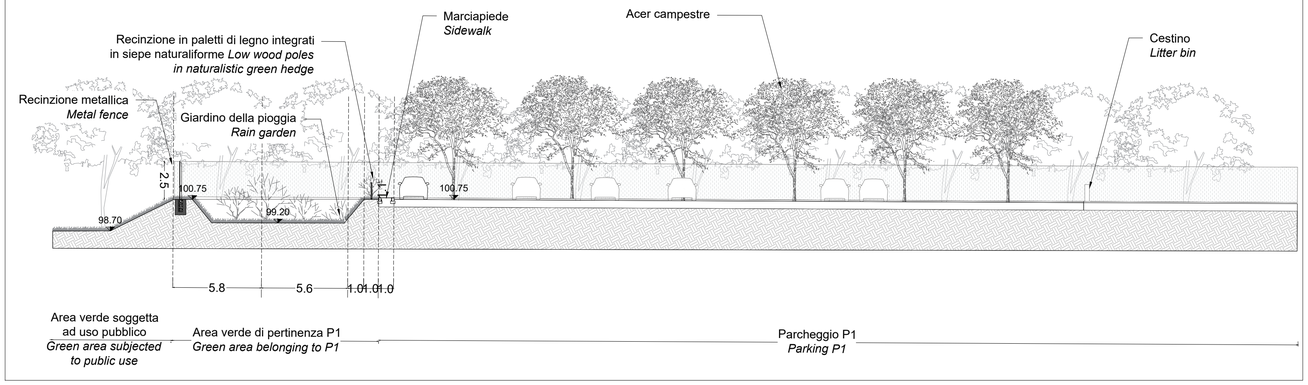

PLANIMETRIA OPERE A VERDE PARCHEGGIO P2
PLANTING PLAN PARKING P2
1:250

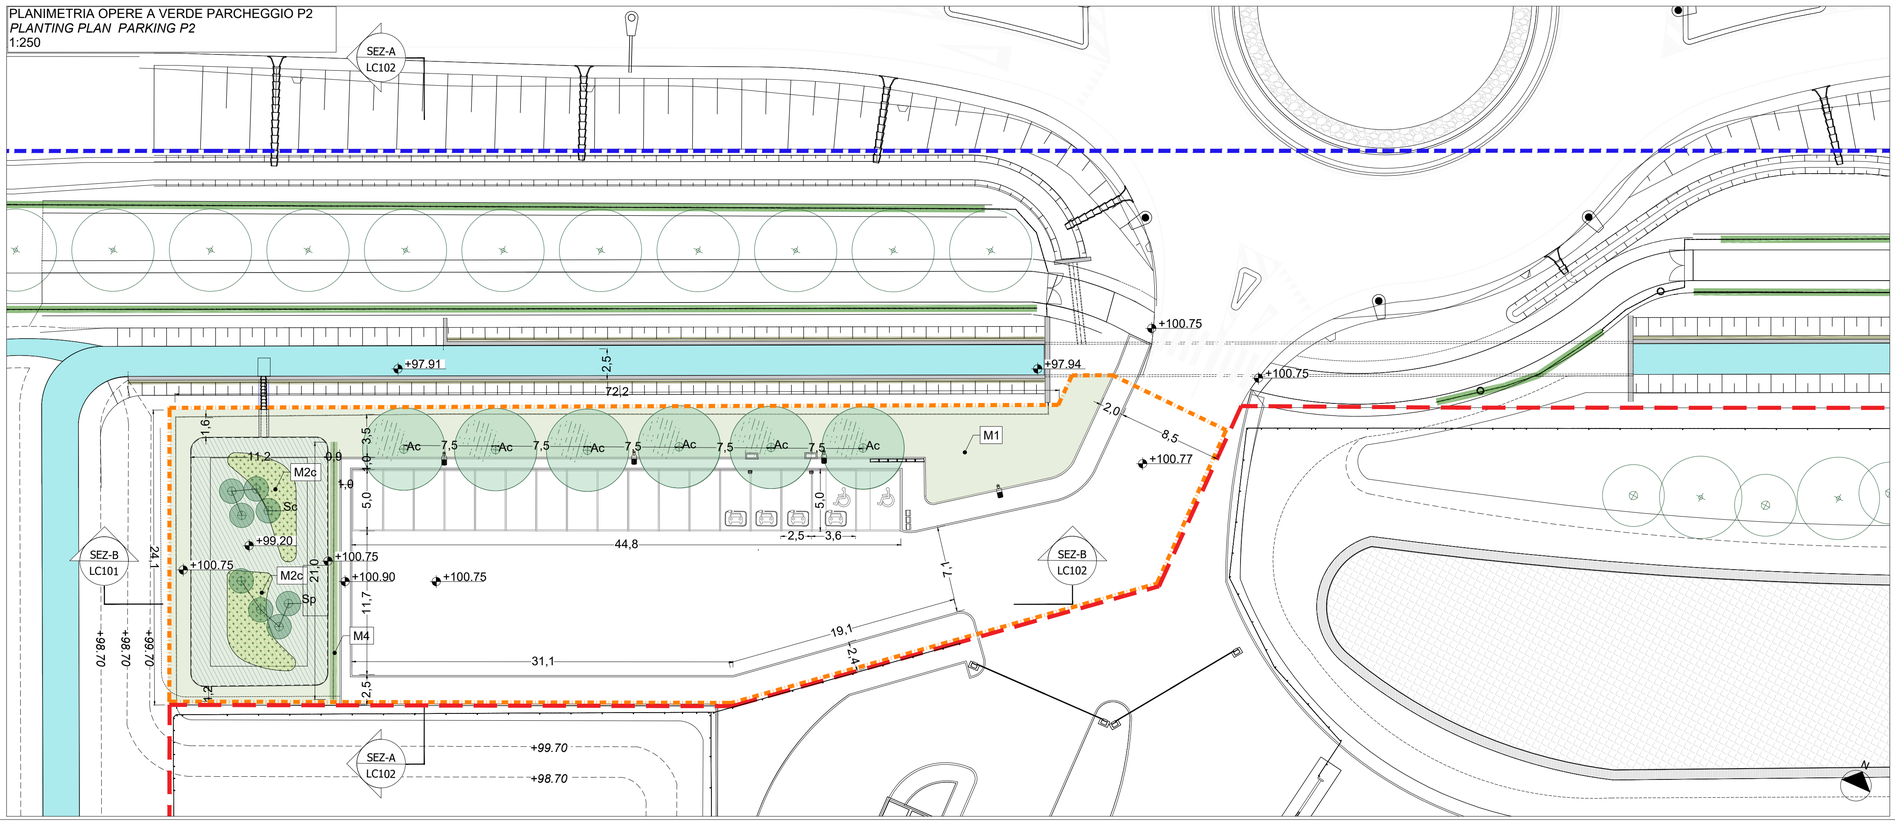

LEGENDA GENERALE - *GENERAL LEGEND*

- Adt1 a-b Superficie territoriale
  Adt1 a-b Development area
- Superficie fondiaria
  Private building plot
- Parcheggio P1 pubblico in cessione sub Ambito AdT 1a
  Parking P1 transferred to public sub Area AdT 1a
- +XXX.XX Quota finito
  Finishing elevation
- XX Etichetta Mix
  Planting plan Code

MIX ERBACEO ARBUSTIVI E ALBERATURE - *SHRUBS HERBACEOUS MIX AND TREES*

- M1- Prato biodiverso seminato / Bacino di ritenzione - 529.8 mq
  M1- Sown Biodiverse lawn / Retention basin
- M2- Mix erbaceo arbustivo basso - 51.8 mq
  M2- Shrubs and herbaceous mix
- M4- Siepe naturaliforme (con recinzione in paletti di legno integrata) - 21.0 ml
  M4- Naturalistic green hedge (with low wood poles intrgrated)

Alberi di progetto - *New trees :*

Ac *Acer campestre* n.6

Arbusti alti - *Tall shrubs :*

Sc *Salix caprea* n.4
Sp *Salix purpurea* n.4

Note:
1. Gli alberi e gli arbusti hanno una distanza minima di 3.5 m dalla recinzione di sicurezza dell'area privata.
2. Le quantità riportate nei disegni sono solo a scopo informativo e sono state ricavate dalle migliori informazioni disponibili al momento della preparazione degli elaborati. Tali quantità potranno variare in base alle effettive condizioni del sito e alla metodologia di costruzione. Gli appaltatori sono tenuti a effettuare le proprie verifiche per determinare le attività, i metodi e i costi di costruzione.
3. L'impresa esecutrice dei lavori di urbanizzazione dovrà coordinarsi con i lavori di costruzione adiacenti per programmare e coordinare i lavori nei punti di contatto tra Opere private (IFC1) e Opere di urbanizzazione (IFC4). In particolare sarà necessario coordinare:
- I lavori di asfaltatura e di realizzazione dei marciapiedi con i progetti di costruzione adiacenti per ridurre al minimo i giunti di costruzione;
- I punti di connessione fra bacini di ritenzione nell'area privata e i canali in area pubblica.

Notes:
1. Trees and shrubs have a distance from the security fence of the private plot of not less than 3.5m.
2. Quantities provided are for information purposes only and were derived from the best available information at the time of preparation, which may vary based on actual site conditions and construction methodology. Contractors are to undertake their own review to determine construction activities, methods and costs.
3. The contractor carrying out the urbanisation works will have to coordinate with the adjacent construction works in order to plan and coordinate the works at the points of contact between Private Works (IFC1) and Urbanisation Works (IFC4). In particular, it will be necessary to coordinate:
- Asphalt and pavement works with adjacent construction projects to minimise construction joints;
- The connection points between retention basins in the private area and canals in the public area.

Key Plan

1000 0 1000 2000 3000 4000

SCALE: 1:100

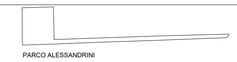

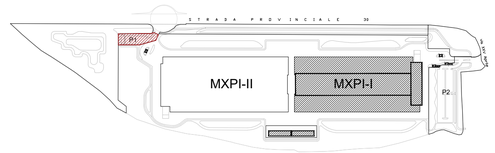

COMUNE di NOVIGLIO
Piazza Roma, 1 - 20082 Noviglio (MI)

COMMITTENTE
NOVIGLIO DATACENTERS MXP I S.R.L.
via Broletto, 35 - 20121 MILANO

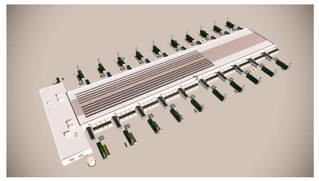

PROGETTO ARCHITETTONICO
STARCHING
Ripa di Porta Ticinese 75 - 20143 MILANO
tel 0287283000 fax 0287283007 e-mail mailbox@starching.it
Via Cristoforo Colombo 456 - 00145 ROMA
tel 0657287140 fax 0657138081 e-mail mailbox.roma@starching.it

GEOLOGO
SoilData Studio Associato
via Mario Greppi, 34/A - 23899 Robbiate (LC)
tel 0399280280 fax 0399289091 e-mail soildata@soildata.it

CONSULENTE ACUSTICO
TECNICAMBIENTE
Via Vincenzo Russo 9 - 20127 MILANO
tel/fax 0228040510 e-mail info@tecnicambiente.it

PROGETTO IMPIANTI
ARIATTA INGEGNERIA DEI SISTEMI SPA
Via Elba, 12 - 20144 MILANO
tel 024990271 fax 024692845 e-mail ariatta@ariatta.it

CONSULENTE OPERE ESTERNE
Ingegneri Consulenti
Via Frua 22 - 20146 MILANO
tel 0248518862 e-mail info@ingegnericonsulenti.com

PROGETTO STRUTTURALE
Redesco Structural Engineering
Via Vincenzo Gioberti, 5 - 20123 MILANO
tel 024699020 fax 02436478 e-mail redesco@redesco.it

CONSULENTE PAESAGGIO
PNV
Via Vincenzo Vela, 1 - 20133 MILANO
tel 0283548848 e-mail info@pnvarchitetti.com

PROGETTAZIONE ANTINCENDIO
AFC Srl
Via Leon Battista Alberti, 6 - 20149 MILANO
tel/fax +39 0245479688 e-mail info@afcsrl.it

Oggetto

PROGETTO ESECUTIVO
REDATTO IN BASE ALL' ART. 33 D.P.R. 5 OTTOBRE 2010, N. 207 E S.M.I. -

PARCHEGGI E AREE VERDI - COMUNE DI NOVIGLIO Frazione Santa Corinna
PARCHEGGI E AREE VERDI IN CESSIONE E ASSOGGETTATI AD USO PUBBLICO sub Ambiti AdT1a - AdT1b
in conformità al Piano Attuativo adottato con delibera del 14/12/2021

Categoria ISSUED FOR CONSTRUCTION- BP4

Emissione DATA	Vers.	Dis.	VERSIONE
06/03/2023	00	FRDP	EMISSIONE
27/03/2023	01	FRDP	EMISSIONE FINALE

PLANIMETRIA OPERE A VERDE E SEZIONE PARCHEGGIO P1
PLANTING PLAN AND SECTIONN - PARKING P1

Elaborato n° LC102
SCALA 1: 200-1:250
Nome file LC102-P1_PPLAN
Codice commessa P10424
Controllato FD
Approvato LM

Disegno di proprieta' dello Studio Starching S.r.l. - Tutti i diritti riservati a norma di legge.